
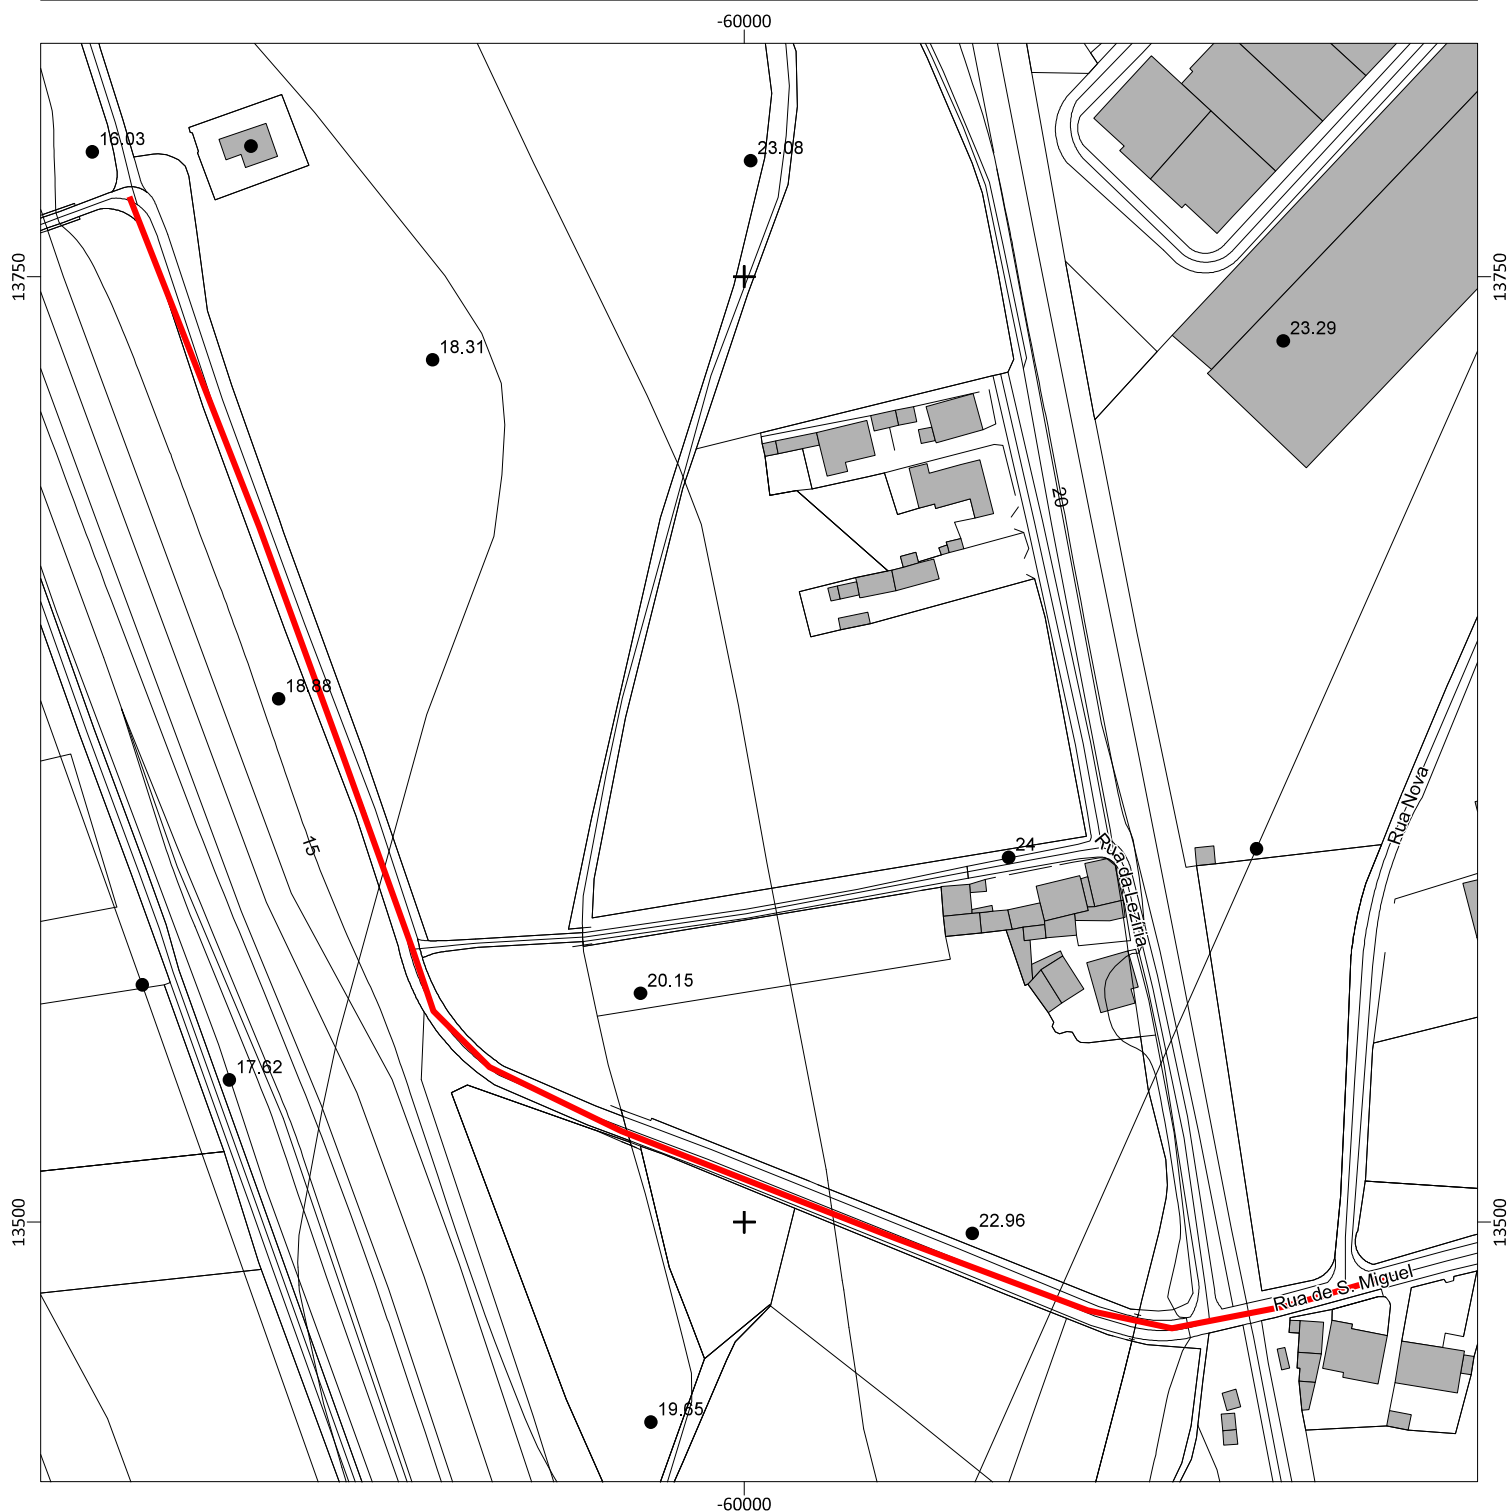


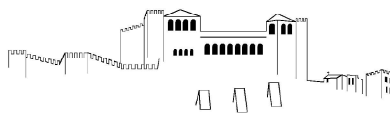

Escala: 1:2,000

Data: 6/8/2026

0 40 Metros

Requerente:

Local da obra:

Freguesia: Regueira de Pontes

Guia nº:

Observações: