


O projeto propõe a criação de um parque infantil na Estrada da Ameira, Chãs, Regueira de Pontes. O novo espaço de jogo e recreio, em pavimento Insitu multicolor, será composto por equipamentos em torno da temática “aviação”, cobrindo as diferentes atividades e faixas-etárias com exercícios de diferentes níveis de mobilidade. O parque será complementado um painel informativo , vedação e uma zona fitness com mobiliário de apoio.


The project proposes the creation of a playground on Estrada da Ameira, Chãs, Regueira de Pontes. The new play and recreation space, on multicolored Insitu damping floor, will be made up of equipment around the “aviation” theme, covering different activities and age groups with exercises for different levels of mobility. The park will be complemented by an information board, fencing and a fitness area with urban furniture.

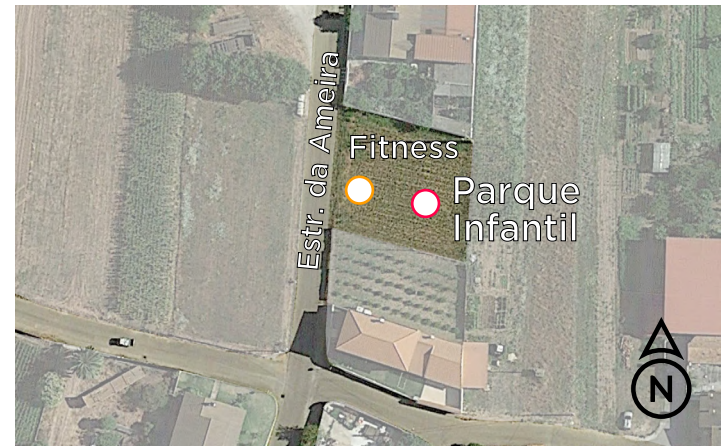


PLANO GERAL / Masterplan

LOCALIZAÇÃO / Location

GPS: 39.789987, -8.812529 | Adaptado Google Earth

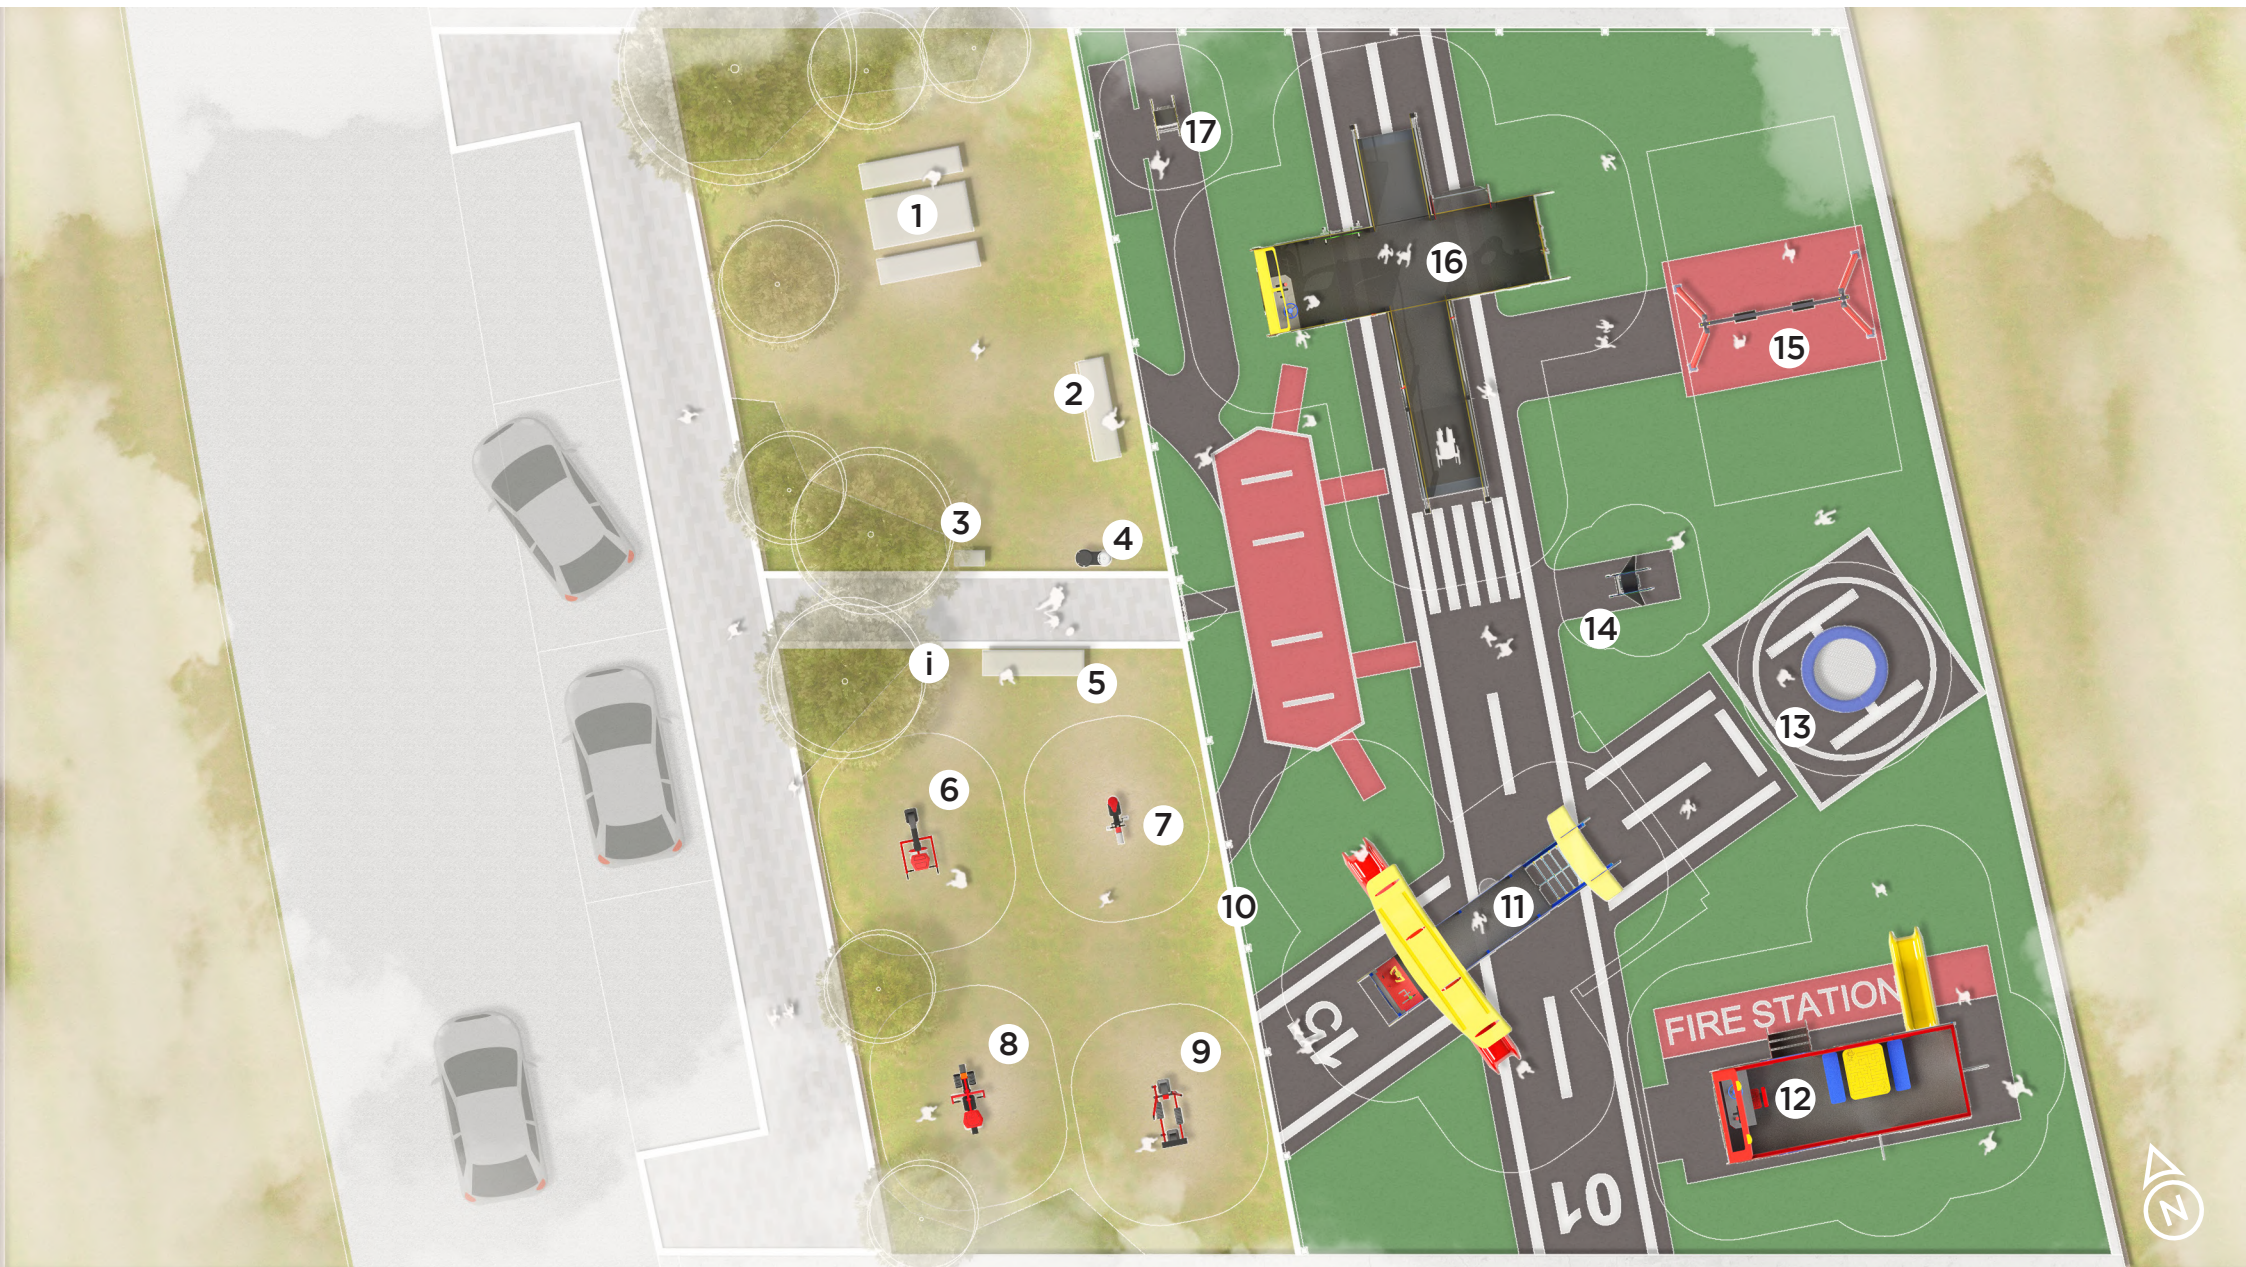

- | | | | | | | | | |
|--------------------------|-----------------------------------|---------------------------|--------------------------|--------------------------|---------------------------|--------------------------------|-------------------------------|-------------------------|
| 1 MESA
ME 0043 | 3 PAPELEIRA
PA 40 BETAO | 5 BANCO
BA 0043 | 7 BICI.
FIT 07 | 9 ESQUI
FIT 19 | 11 AVIÃO
FJ 011 | 13 TRAMPOLIM
TR 8800 | 15 BALOUÇO
JR 15 AL | 17 MOLA
MO 40 |
|--------------------------|-----------------------------------|---------------------------|--------------------------|--------------------------|---------------------------|--------------------------------|-------------------------------|-------------------------|

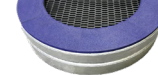


- | | | | | | | | | |
|--------------------------|------------------------------|-----------------------------------|-----------------------------|-------------------------|--|---|-------------------------|--------------------------------|
| i PAINEL
EV PI | 2 BANCO
BA 0043A 1 | 4 BEBEDOURO
BE URBAN 7D | 6 ELEVADOR
FIT 09 | 8 REMO
FIT 02 | 10 VEDAÇÃO
VED CO COLOR
(40m) | 12 C. BOMBEIRO
ST BOMBEIRO
03A | 14 MOLA
MO 41 | 16 AVIÃO
ST AVIÃO 04 |
|--------------------------|------------------------------|-----------------------------------|-----------------------------|-------------------------|--|---|-------------------------|--------------------------------|



PLANTA DE IMPLANTAÇÃO / Detailed Plan



PORMENOR CONSTRUTIVO / Construction Detail

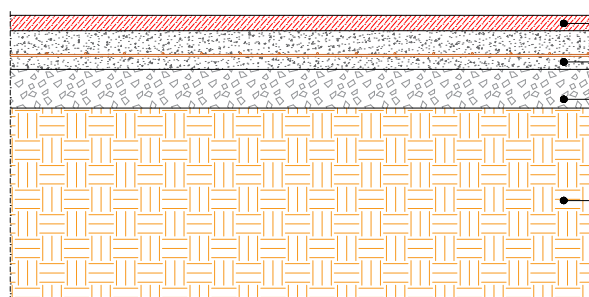

Pavimento Borracha (H = variável)
Base de Betão C20/25 armado com rede malhasol AQ50 = 100mm
 Camada de Brita = 100mm

Solo Compactado

* Laje com inclinação de 1.5-2% com ligação a sistema de drenagem;
* Lancis com arestas boleadas.

ÁREA / Area

375m²

ÁREA TOTAL

407.25m²

ÁREA Pavimento
InSitu SBR

1.91m²

Letras / Núm
InSitu EPDM

81.3m²
50mm

293.7 m²

40mm

22.85m²

ÁREA Pintura
(Tinta branca sobre pav.)

A área de segurança, deverá ter uma superfície de amortecimento de impacto correspondente à altura máxima de queda livre do mesmo, conforme a norma EN 1176:1-2017 (Infantil) ou EN 16630:2015 (Fitness).

The safety area shall have an impact damping ground surface corresponding to its maximum free fall of height in accordance with EN 1176:1-2017 (Playground) or EN 16630:2015 (Fitness).

Todas as medições devem ser confirmadas em obra. | All measurements must be confirmed on site.