


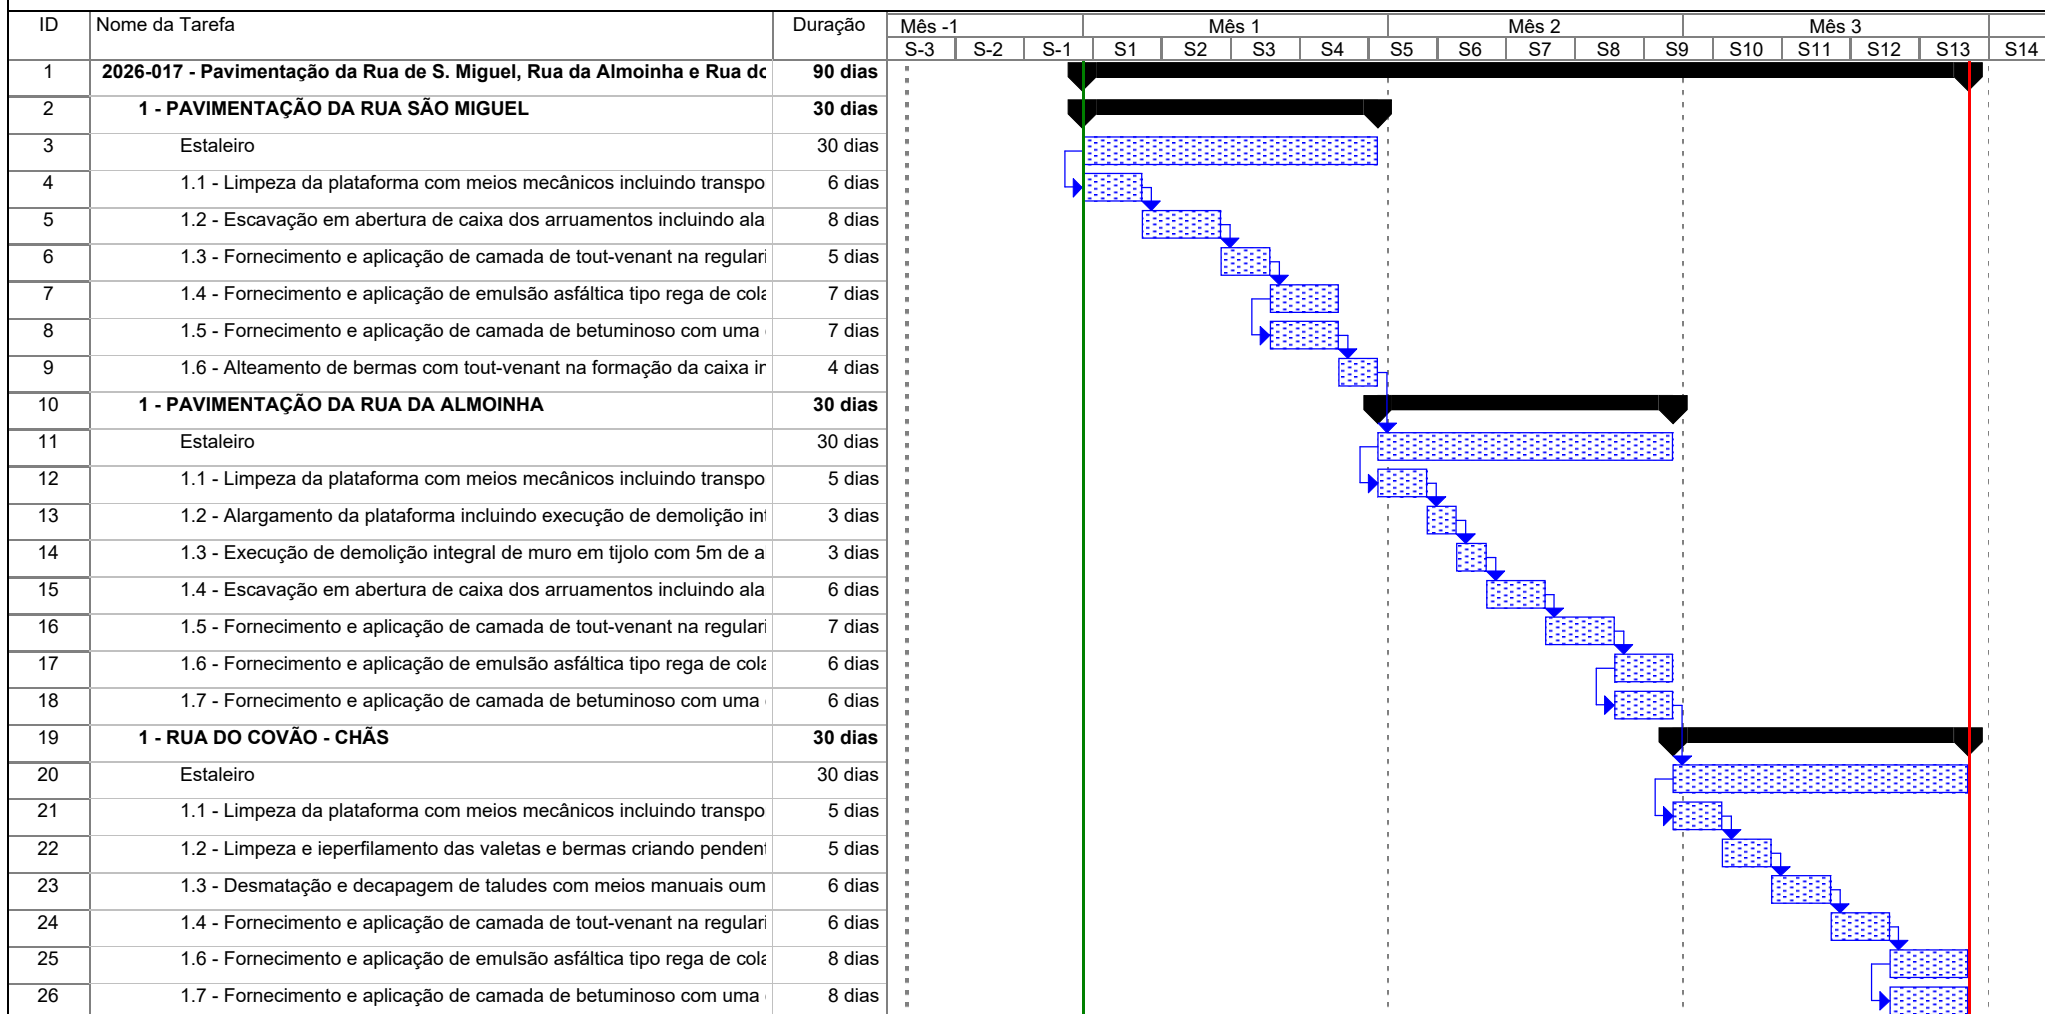

Projecto: Pavimentação da Rua de S. M
Data: 14/07/26

Tarefa



Marco



Tarefas Externas



Dividir



Sumário



Marco Externo



Progresso



Resumo de Projecto



Prazo

